

---

## Informasjon om strømbygging i Gulmundsveiene/Kroksjølia sommer 2013

- \* **Eidsiva Anlegg AS** vil starte med utbygging av strømmettet for **Eidsiva Nett AS** i Gulmundsveiene medio juni i år, dersom forholdene mht. graving tilsier dette. Vår intensjon er å grave/legge kabler for hele området frem mot sesongavslutning i oktober/november 2013
- \* **Entreprenør Sparingen AS** vil stå for graving av kabelgrøfter, oppsetting av kabelskap og nettstasjoner (transformatorkiosker). **Kontaktperson Hans Olav Gundersen tlf. 913 33518**
- \* Hoved trasé for forsyningskabler og plassering av nettstasjoner vil bli utført i samråd med Pihl AS.
- \* Videre vil vi, i samråd med Pihl AS etablere midlertidige riggplasser for materiell og containere på dertil egnede plasser (se vedlagt kart)
- \* I løpet av kort tid vil vi sette ut «trestikker» merket med hyttenummer for de av dere som har bestilt strømtilknytning. **Videre vil vi legge ut en «trestikk» til hver hytte, som plasseres av dere ved grunnmur der inntaksskapet skal stå.** Passer det ikke å få satt ut denne stikken, kan vi være behjelpelig med det. Tegn da inn hytta på et kart med hyttenr. og valgt plassering av inntaksskap. Send til: [geir.aarliien@eidsivaenergi.no](mailto:geir.aarliien@eidsivaenergi.no)
- \* I følge brev tilsendt fra Eidsiva Nett AS, må alle påregne en viss form for egeninnsats når det gjelder grøfter for inntakskabler inn mot hytta. Veiledning for legging av stikkledning ble utsendt sammen med tilbudsbrevet (REN blad 9006)
- \* De av dere som har en slik trase som gjør bruk av kabelrør hensiktsmessig, kan rekvirere 75 mm. kabelrør fra vår arbeidsleder på stedet, **Rune Nordhagen tlf.: 959 81045**. Rørene graves ned på min. 40 cm. dybde, ref. REN-blad 9002
- \* Trafokretser/kabelskap vil bli spenningsatt fortløpende utover sommeren /høsten.
- \* Når det gjelder nødvendig stengning av veger, vil det bli satt opp skilt om dato og tidspunkt.
- \* Vi vil bestrebe oss på å gjøre veger fremkommelig frem mot- og i helger. Generelt blir arbeidstidene lange dager på mandag-torsdag, fri fredag.
- \* Istandsetting av veger vil skje fortløpende, men det må påregnes noe oppussing våren 2014.
- \* Både Eidsiva Anlegg AS og Sparingen AS må avvikle en del ferie i sommer, slik at i ukene 30 og 31 blir relativt rolige fra vår side. Dersom dere har spørsmål om praktiske ting, vennligst kontakt vår arbeidsleder, eller prosjektingeniør **Geir Aarliien, tlf. 959 81572**


Vi håper vårt arbeid ikke skaper for mange ulemper for dere i anleggsperioden.

God sommer!

*Med vennlig hilsen*

Trond Ivar Veskje | Ingeniør seksjon Byggherre  
Eidsiva Nett AS  
Tlf. [959 81 644](tel:95981644) | E-post: [trond.ivar.veskje@eidsivaenergi.no](mailto:trond.ivar.veskje@eidsivaenergi.no)

*Gravemåte*  
 = Rigg plass for materiell og guss

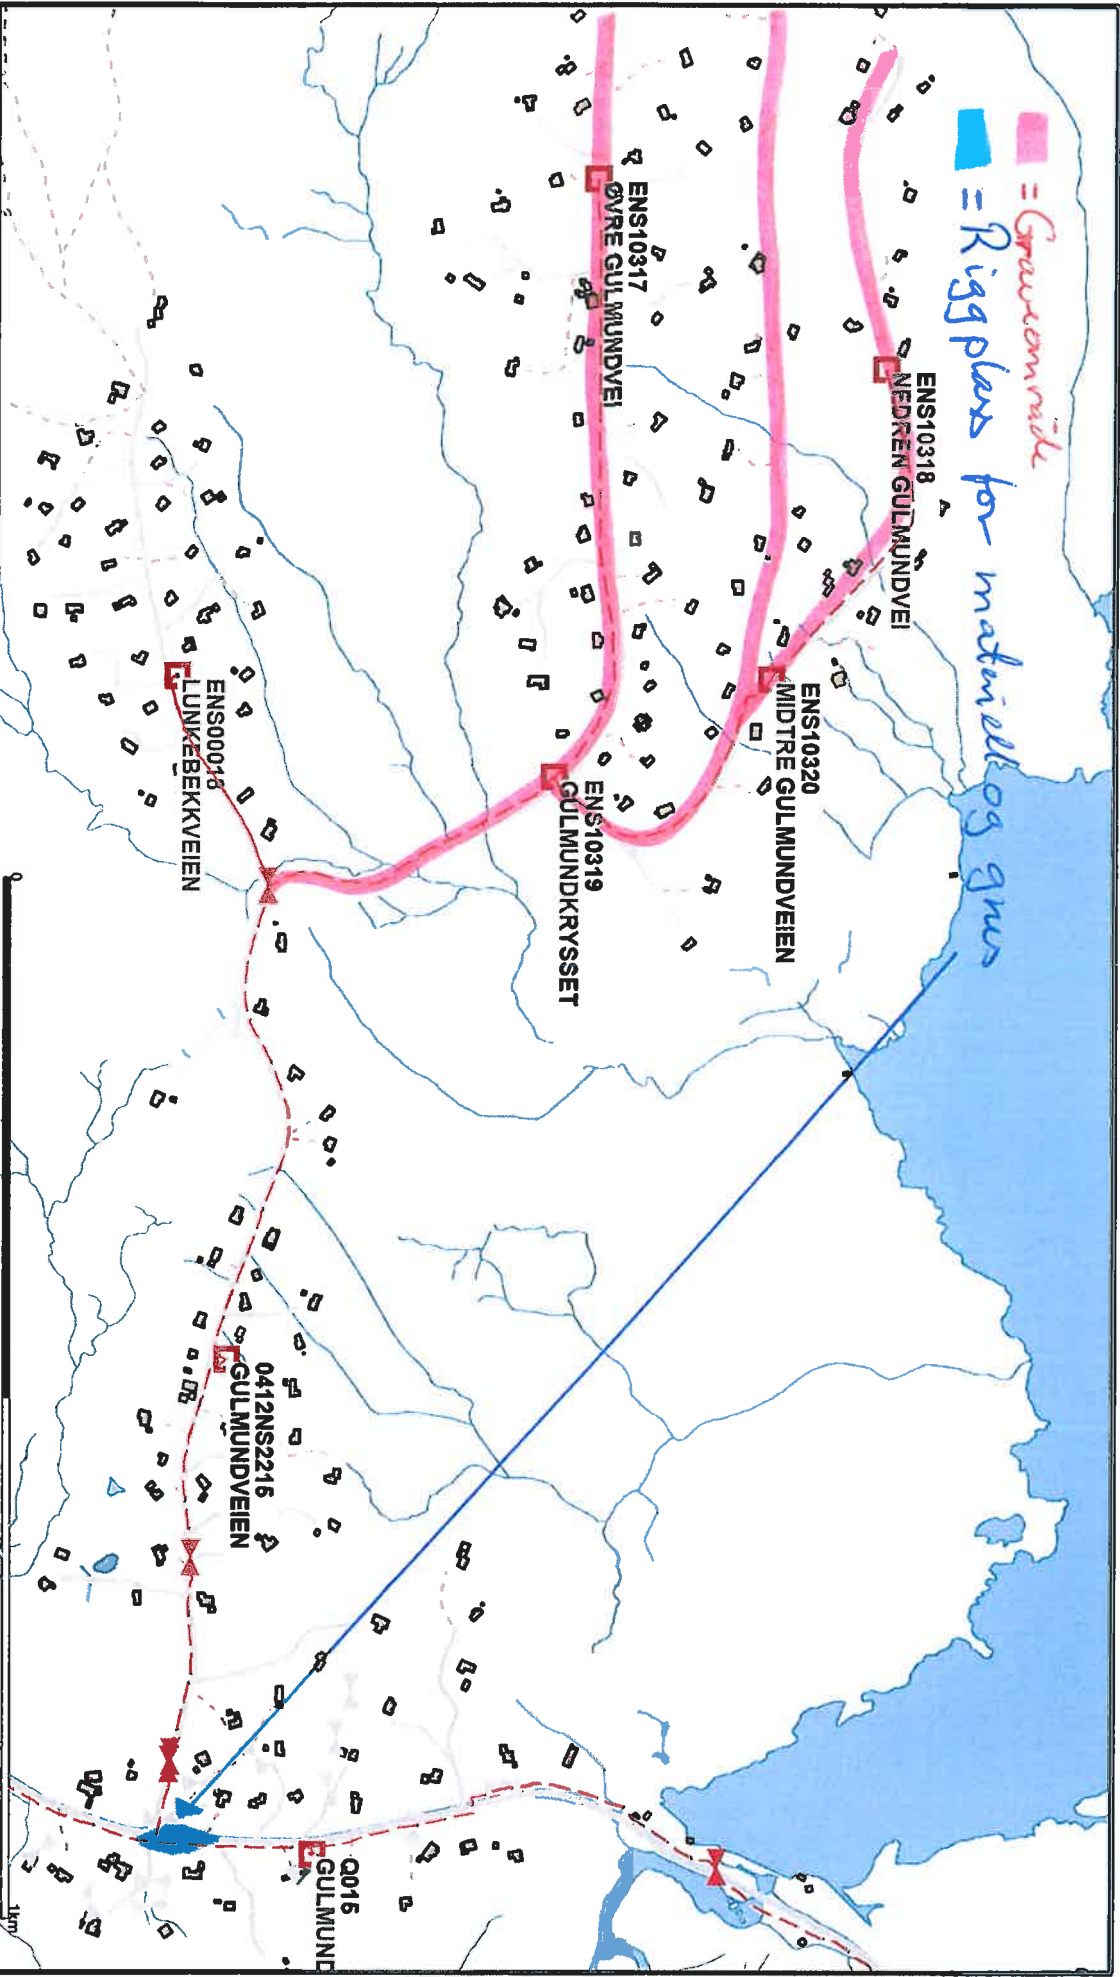

- 300 kV
- 66 kV
- 132 kV
- 22 kV
- 11 kV
- 22 kV
- 33 kV
- 47 kV
- 230 V
- 400 V
- 1 kV
- 230 V
- 400 V

- Kantstasjon
- Transformasjonsstasjon
- Nettstasjon
- Kabelskip
- Innsledningsleder
- Abonnement
- Mast
- Kantpunkt
- Søkeende
- Veitry

Beliggenhet og høyder er oppdatert som orienterende.



Eidsiva Nett AS

Dato: 2013.05.24  
 Prosjekt: GBA



Skala: 1:7000